

[illegible]


**TABELLA RIEPILOGATIVA
SUPERFICI DA ASSEGNARE**

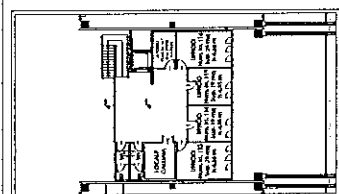


SCHEMA PLAN.
UFFICI P1 LATO SUD

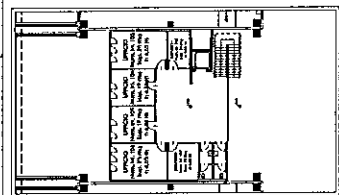


SCHEMA PLAN.
UFFICI P1 LATO NORD

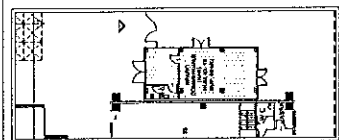


SCHEMA PLAN.
BAR

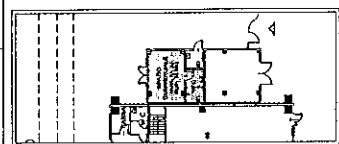


**CHEMA PLAN.
NEGIZIO**

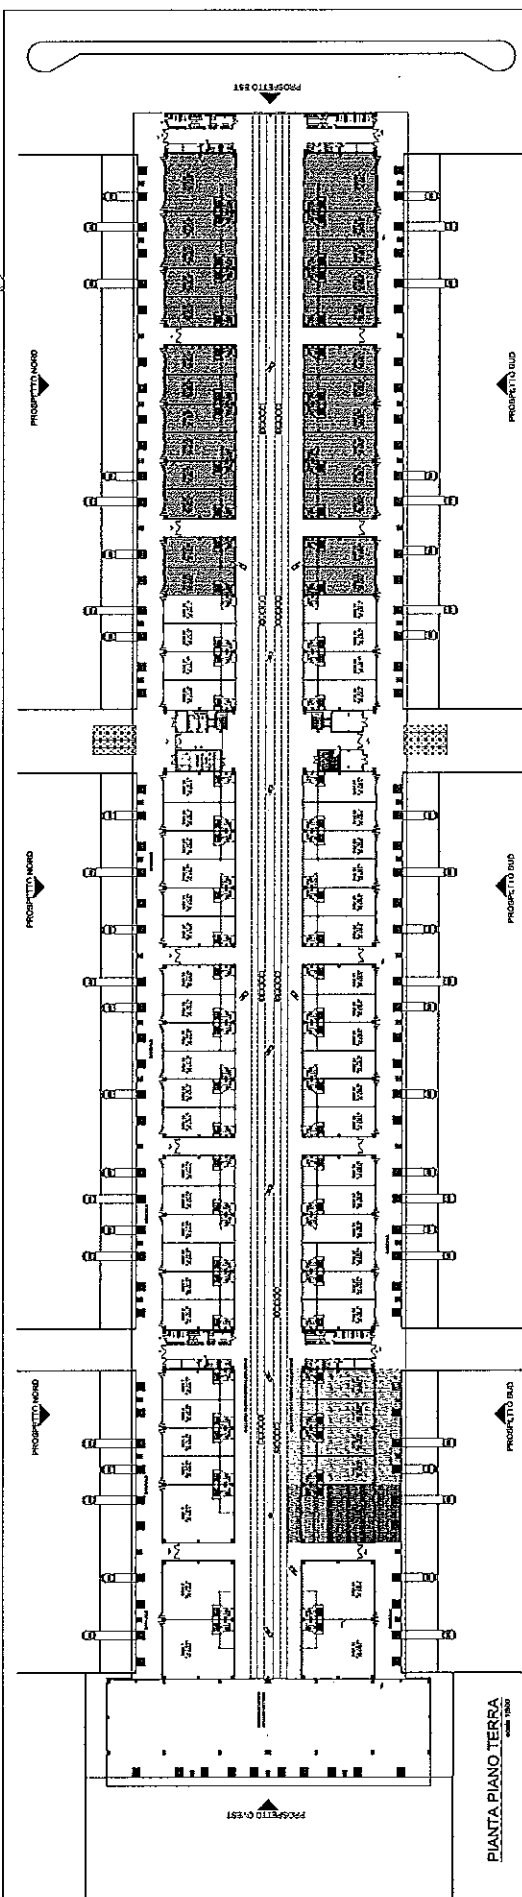

PIANTA PIANO TERRA

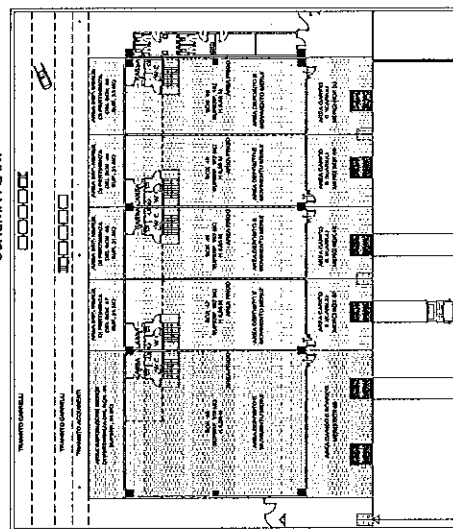

SCHEMA PLANIMETRICO BOX TIPO PIANO TERRA

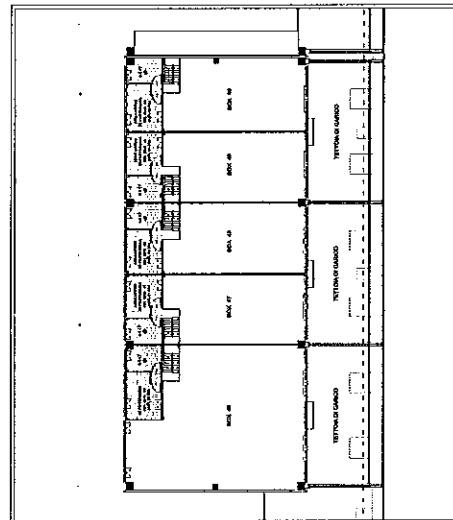

SCHEMA PLANIMETRICO Soppalco Box Tipo

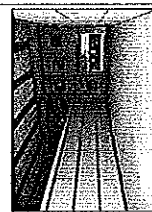
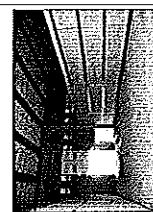


FOTO BOX TIPO
DA 183/195 MQ

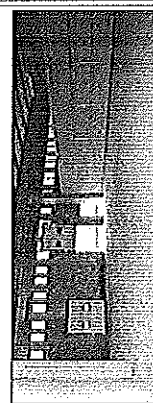
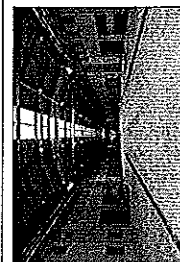




FOTO BOX TIPO DA 383 MQ

CONSORZIO MERCATI AGRO-ALIMENTARI SICILIA
S.C.P.A.

MINISTERO PER LO SVILUPPO ECONOMICO
 FINANZIAMENTO PER IL CENTRO AGRICOLTORI ALL'EUROPEO
 LEADER 41/2000 - DELIBERA 81/12/2000 - S.M. 8/2/2000

**MERCATO AGRO-ALIMENTARE
ALL'INGROSSO DI CATANIA**



 INTERTECH A S.p.A. VIA S. GIUSEPPE, 400 00187 ROMA tel. 06/47801	PROGETTO ESECUTIVO STUDIO IDROLOGICO MARINARE PER IL TRATTO DI COSTA DA LERONE	
ARCHITETTONICO	APPENDICE DEL PROGETTO	
ARMAMENTO "SANTAPOL" DI AGGIORNARE	APPENDICE	
SOCIETA' MERCATO OROFOTUCCOLO	DATA 1988 FOLIO 1/1 SCALE 1:1000	TAV. 1/1 1988