


PADIGLIONE ITTICO - Stato di fatto

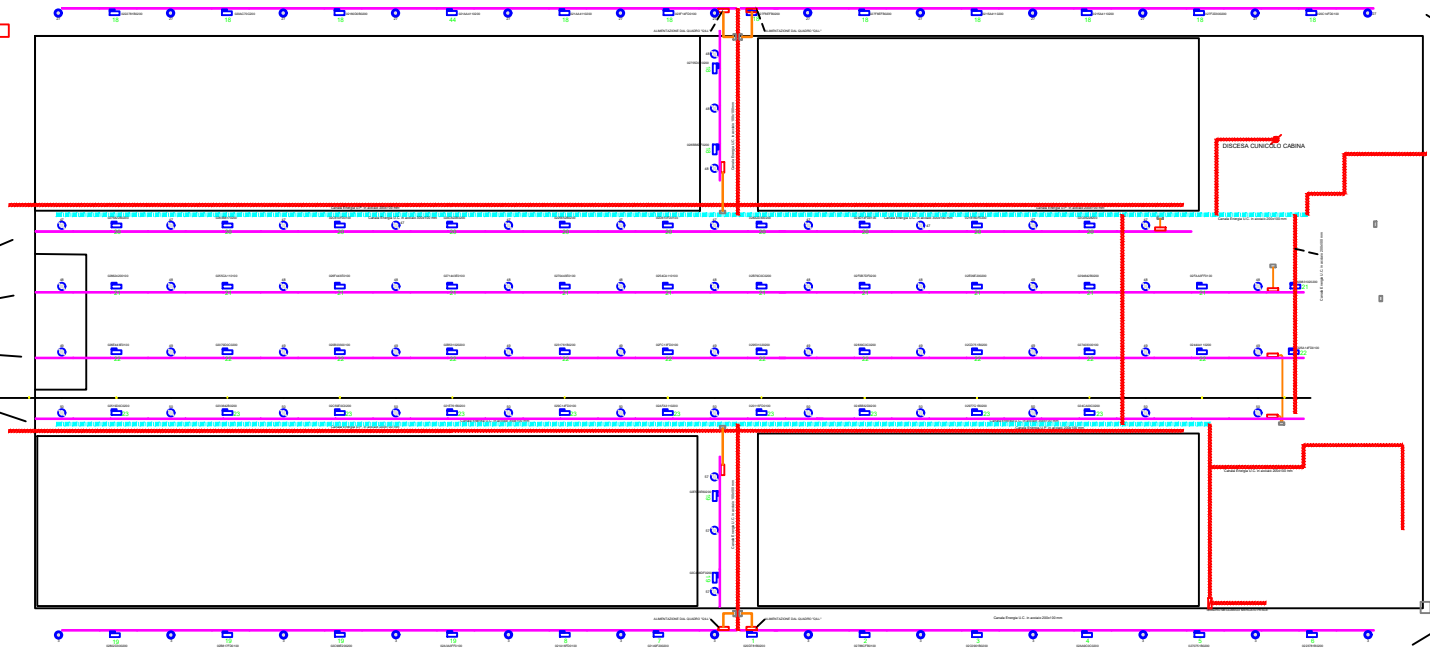

Galleria: pz. 53 corpi illuminanti da 400W

Sotto le pensiline: pz. 26 corpi illuminanti da 250W