




PADIGLIONE ORTOFRUTTA - Stato di fatto

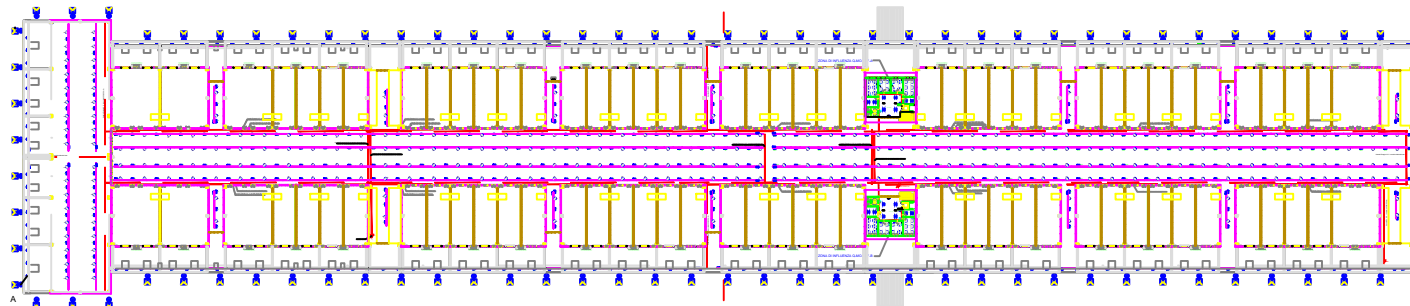

Galleria e Pensilina testata: pz. 284 corpi illuminanti da 400W

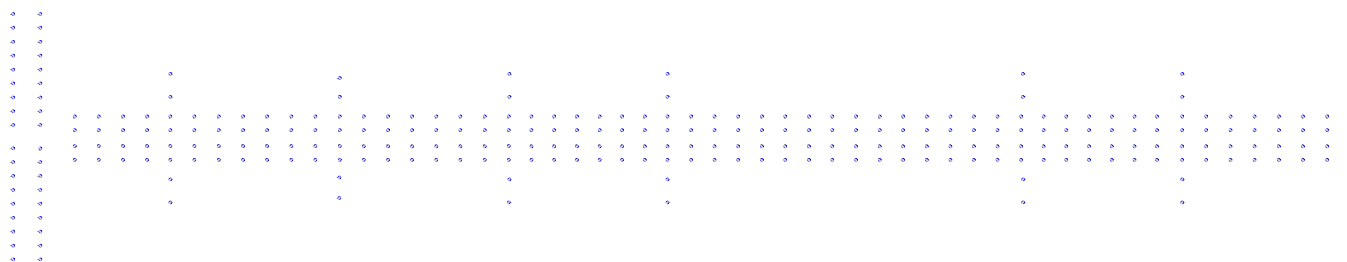

Sotto le pensiline: pz. 96 corpi illuminanti da 250W

 

Linea di gronda delle pensiline: pz. 88 corpi illuminanti da 250W

