
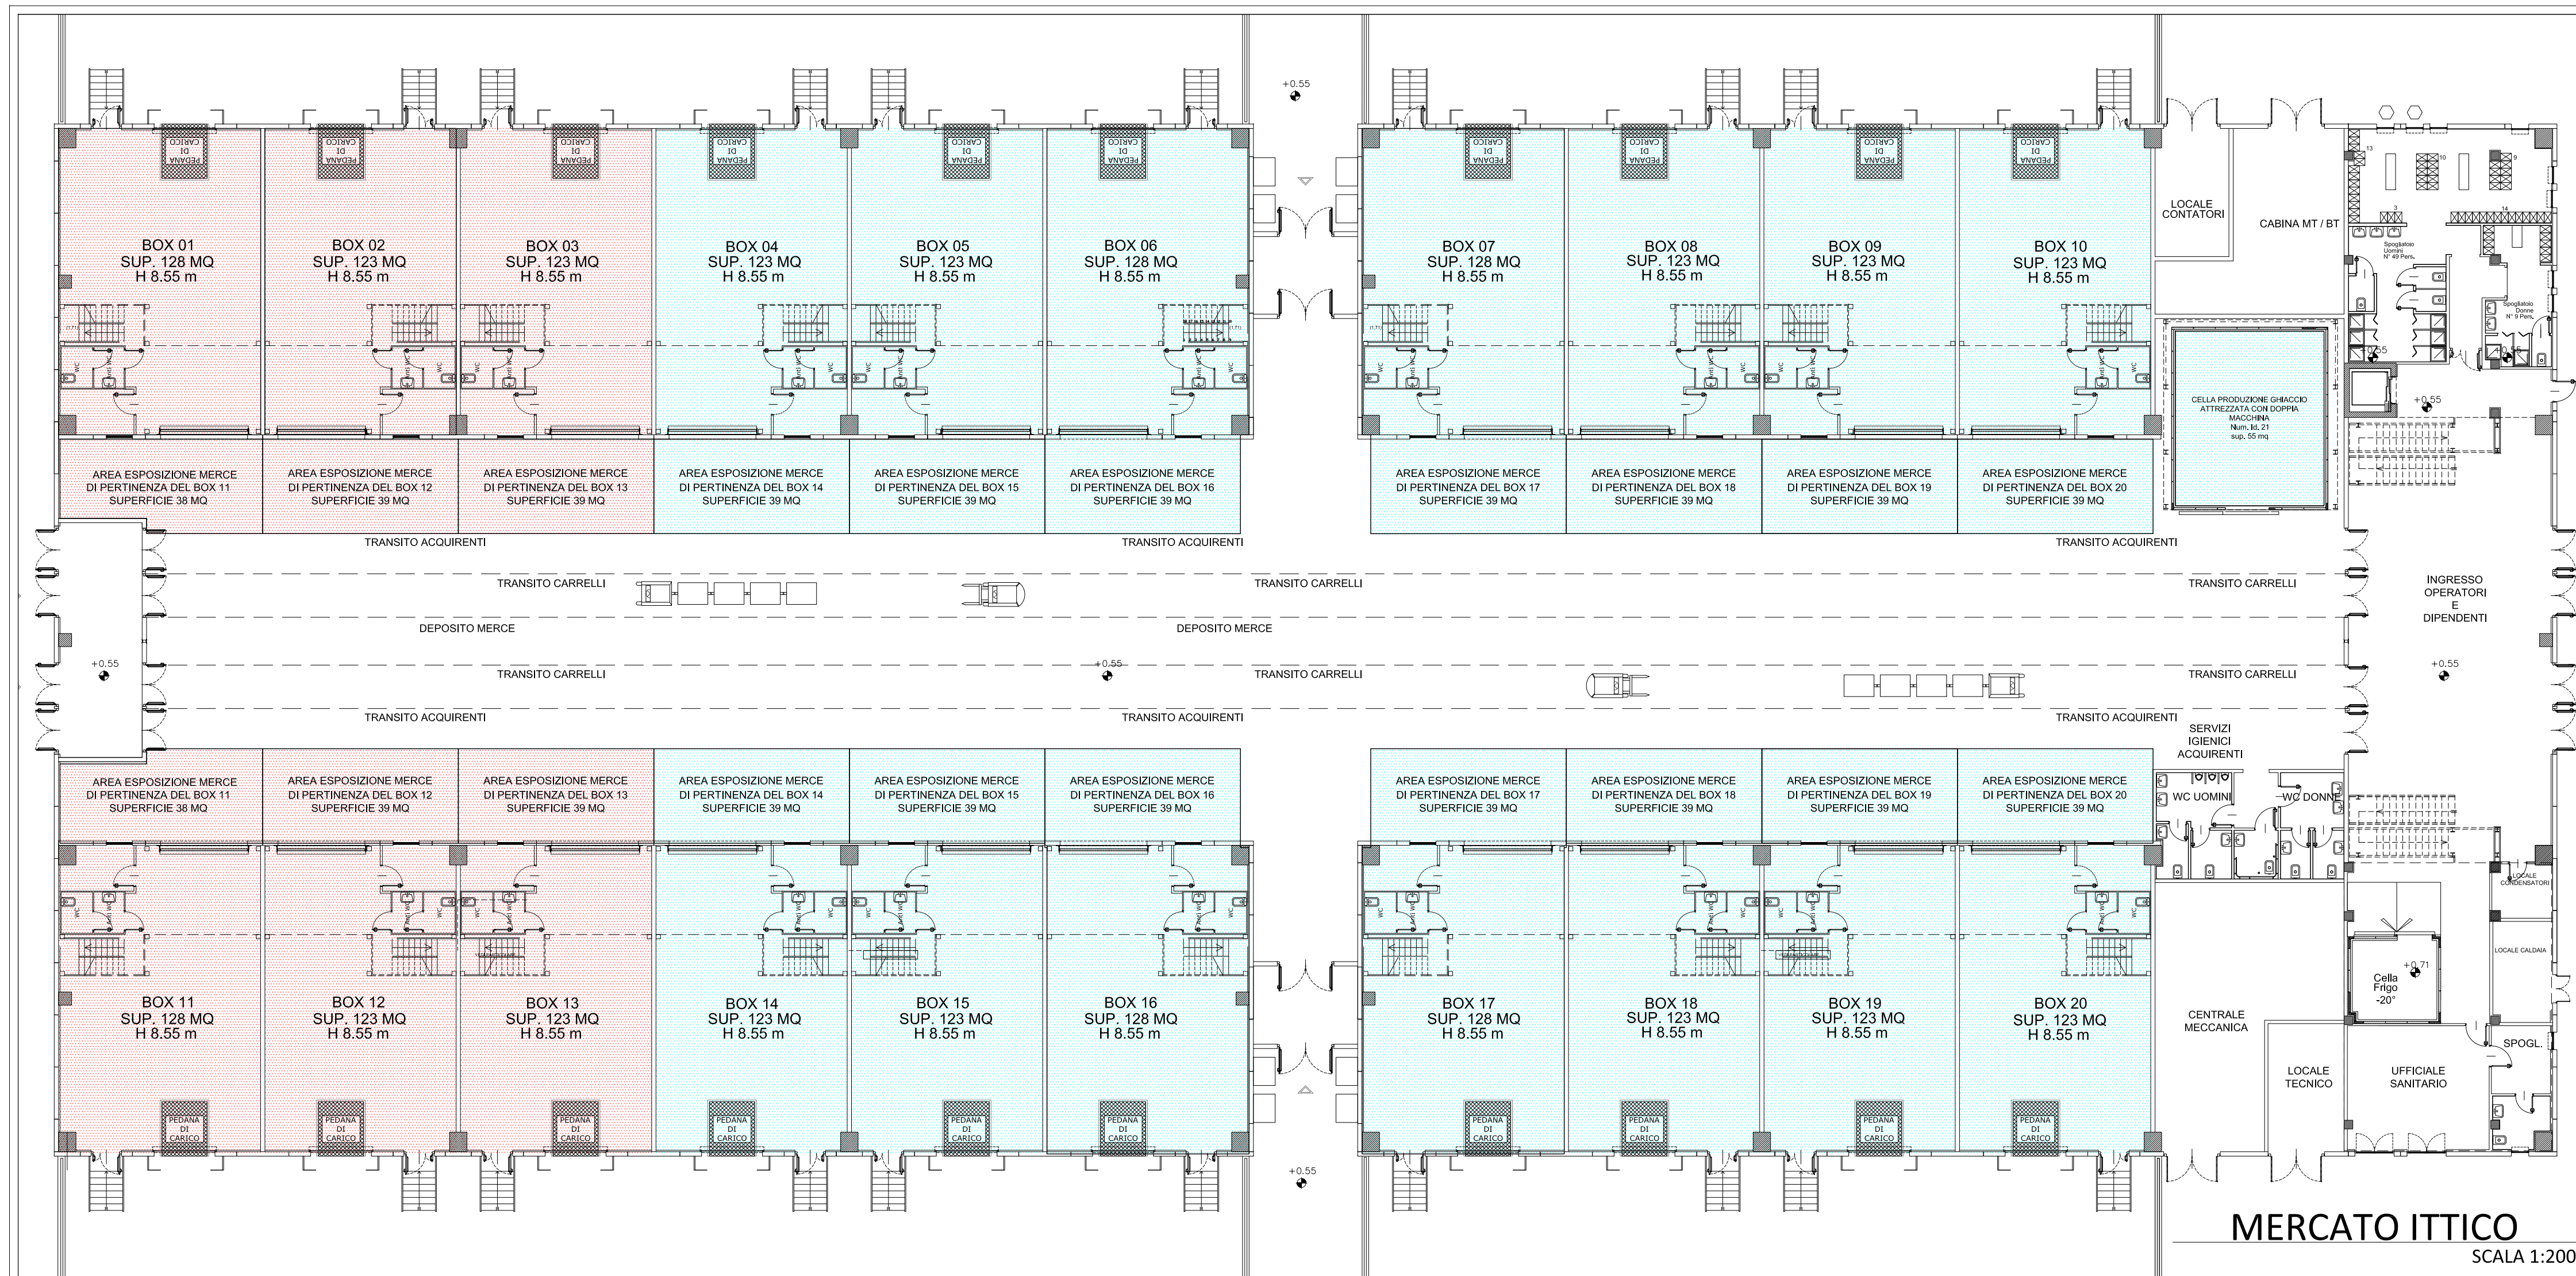




TABELLA RIEPILOGATIVA SUPERFICI DA ASSEGNARE

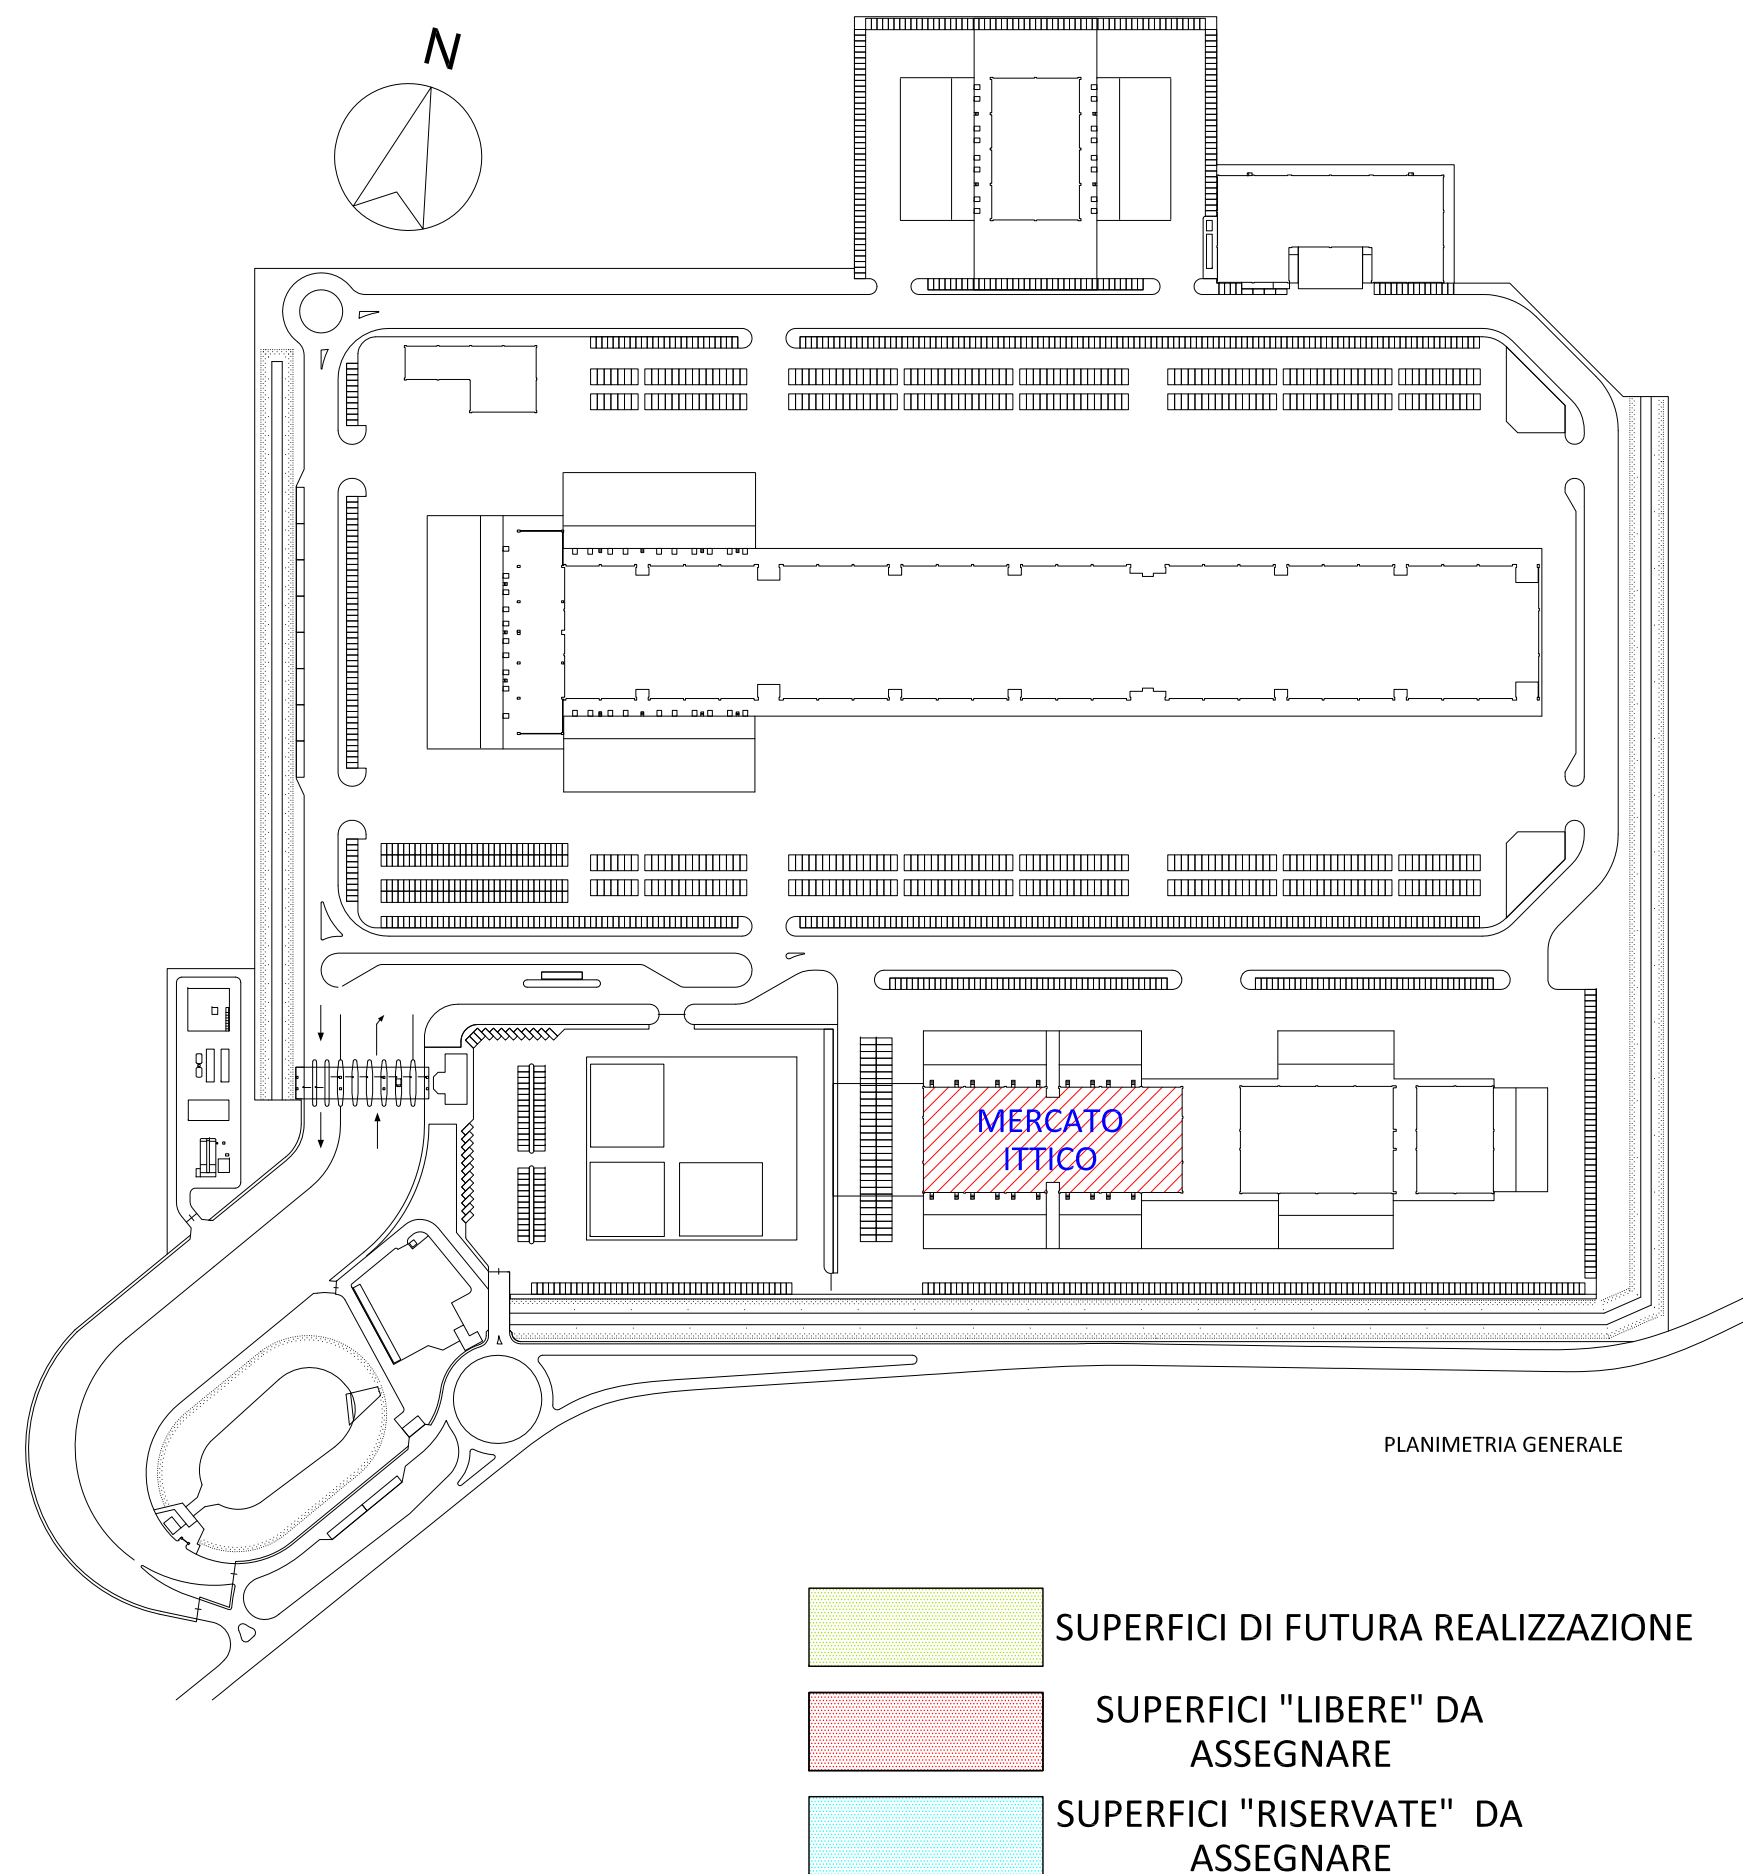

CONSORZIO MERCATI AGRO-ALIMENTARI SICILIA
S.C.P.A.

MINISTERO PER LO SVILUPPO ECONOMICO

FINANZIAMENTO PER I CENTRI AGROALIMENTARI ALL'INGROSSO
LEGGE 41/86 - DEL.CIPE 21/12/88 - D.M. 2/2/90

MERCATO AGRO-ALIMENTARE ALL'INGROSSO DI CATANIA




ELABORATO DA:

INTECH s.r.l.
VIALE ARTALE ALAGONA N.39
CATANIA



PROGETTO: ESECUTIVO

STUDIO MONACO MARTINI
VIA RAIMONDO DA CAPUA,12 - ROMA

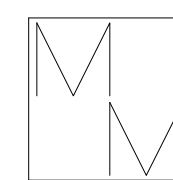

ARCHITETTONICO

APPROVATO:
IL RESPONSABILE DEL PROCEDIMENTO

ARGOMENTO: SUPERFICI DA ASSEGNARE

APPROVATO:

OGGETTO:

MERCATO ITTICO

DATA:

GENNAIO 2008

RAPP: _____

TAV.

05 PFF

FILE

N°	PROGR.
----	--------