




SCHEMA PLAN.
NEGOZIO

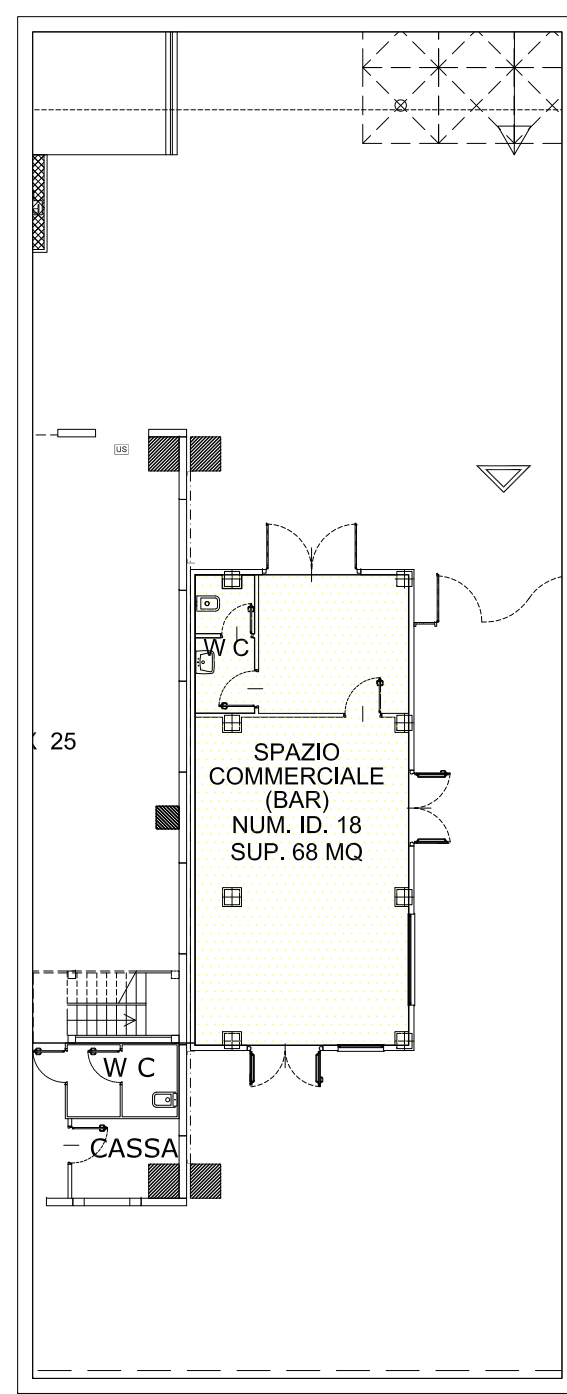

SCHEMA PLAN.
BAR

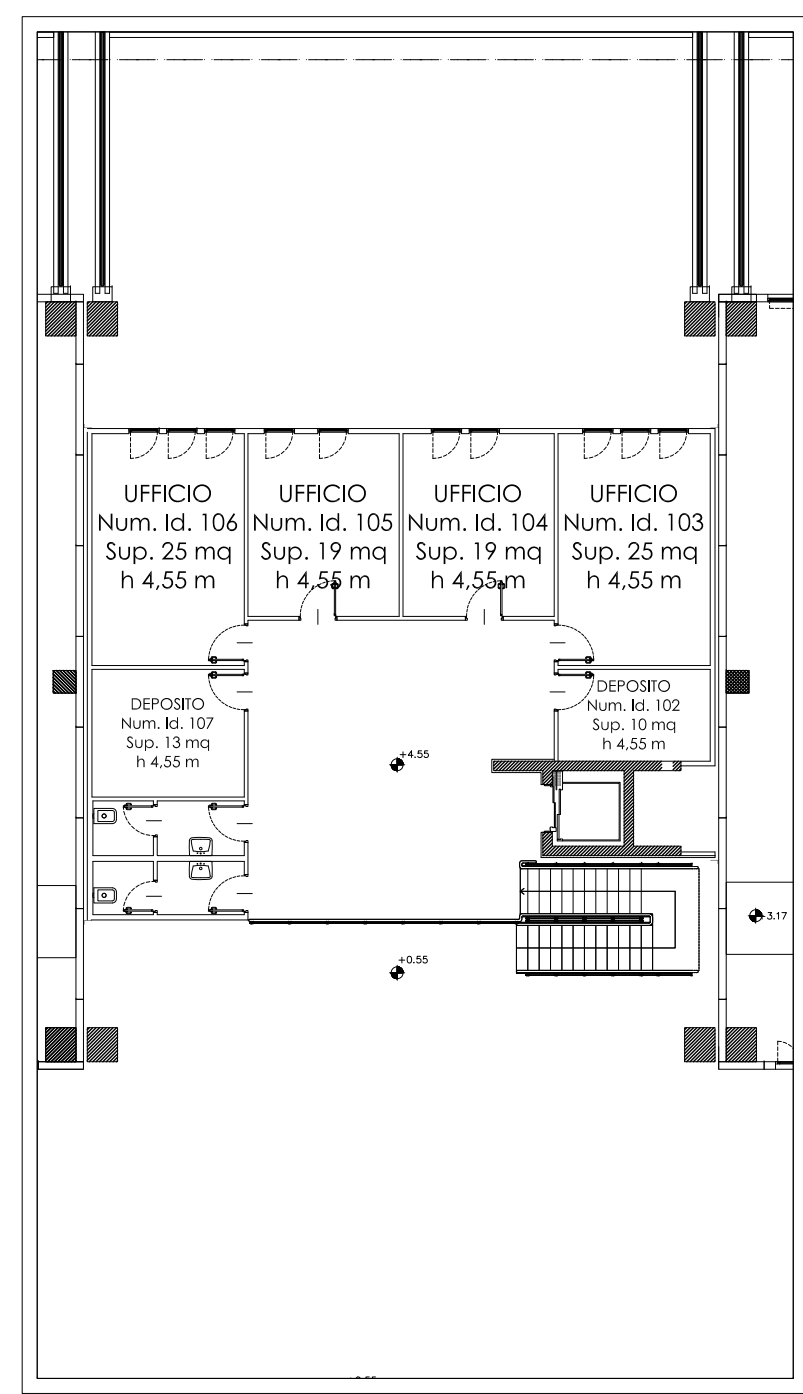

SCHEMA PLAN.
UFFICI P1 LATO NORD


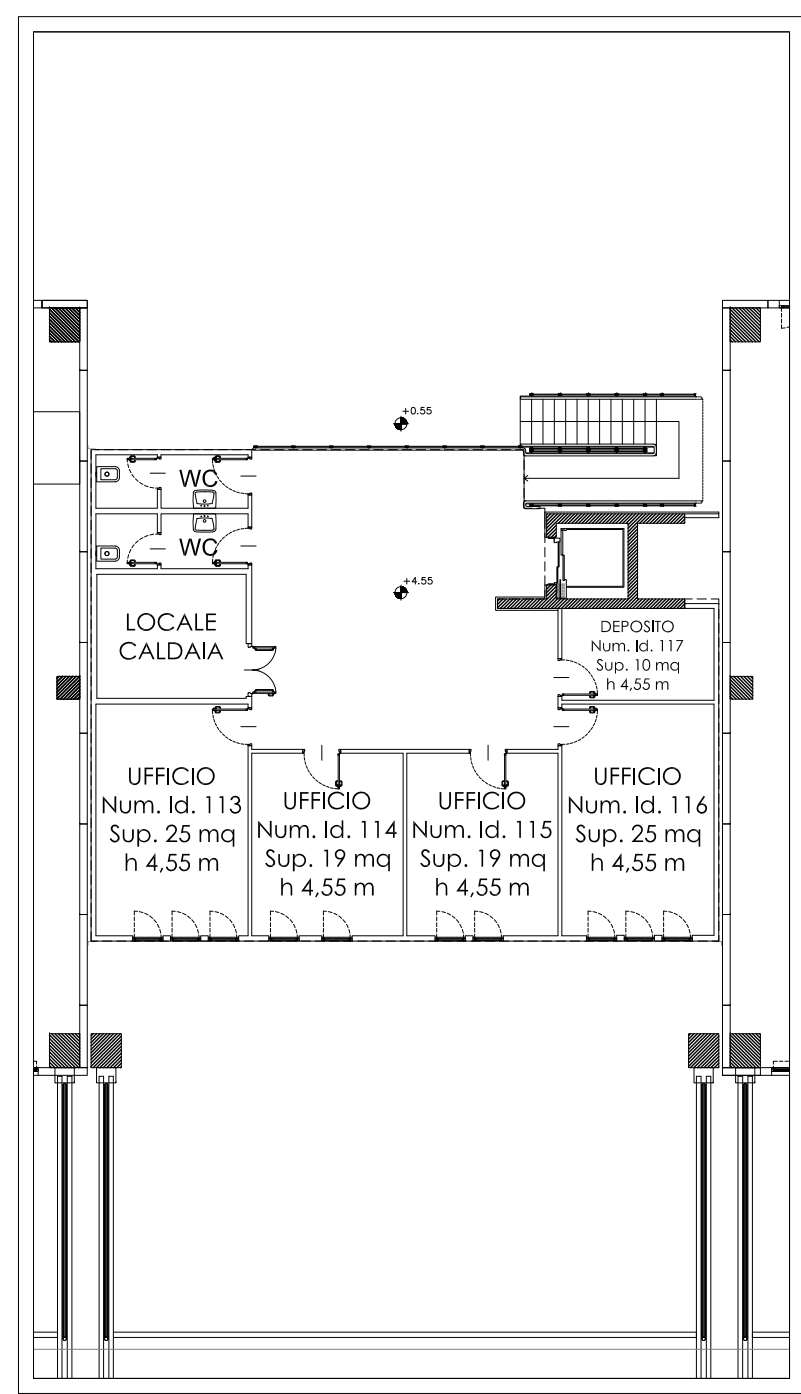


SCHEMA PLAN.
UFFICI P1 LATO SUD


MERCATO ORTOFRUTTICOLO						
PIANO TERRA						
Quantità	Num. Id.	Località	Superficie [mq]compreso Sopporchi	Altezza [m]	Volume [mq]	
52	4, 5, 6, 9, 10, 11, 12, 15, 16, 17, 18, 21, 22, 23, 24, 27, 28, 29, 30, 33, 34, 35, 36, 39, 40, 41, 42, 47, 48, 49, 50, 53, 54, 55, 58, 59, 60, 61, 64, 65, 66, 67, 70, 71, 72, 73, 76, 77, 78, 79, 82, 83	box	183	8,55	1564,65	
24	7, 8, 13, 14, 19, 20, 25, 26, 31, 32, 37, 38, 43, 50, 51, 56, 57, 62, 63, 68, 69, 74, 75, 80, 81	box	195	8,55	1667,25	
8	1, 2, 3, 42, 44, 45, 46, 84	box	383	8,55	3274,65	
TOTALE			17260	\	147573	
	Num. Id.	Località	Superficie [mq]	Altezza [m]	Volume [mq]	
	18	Bar	68	3,5	238,8	
	22	Spazio Commerciale	34	3,5	122,4	
TOTALE			102	\	367,2	
PIANO PRIMO						
Quantità	Num. Id.	Località	Superficie [mq]	Altezza [m]	Volume [mq]	
4	104, 105, 114, 115	Ufficio	19	4,55	86,45	
4	108, 106, 113, 116	Ufficio	25	4,55	113,75	
TOTALE			176	\	803,8	
Quantità	Num. Id.	Località	Superficie [mq]	Altezza [m]	Volume [mq]	
2	102, 117	Deposito	10	4,55	45,5	
1	107	Deposito	13	4,55	59,15	
TOTALE			33	\	150,15	

TABELLA RIEPILOGATIVA
SUPERFICI DA ASSEGNARE

SUPERFICI "LIBERE"
DA ASSEGNARE

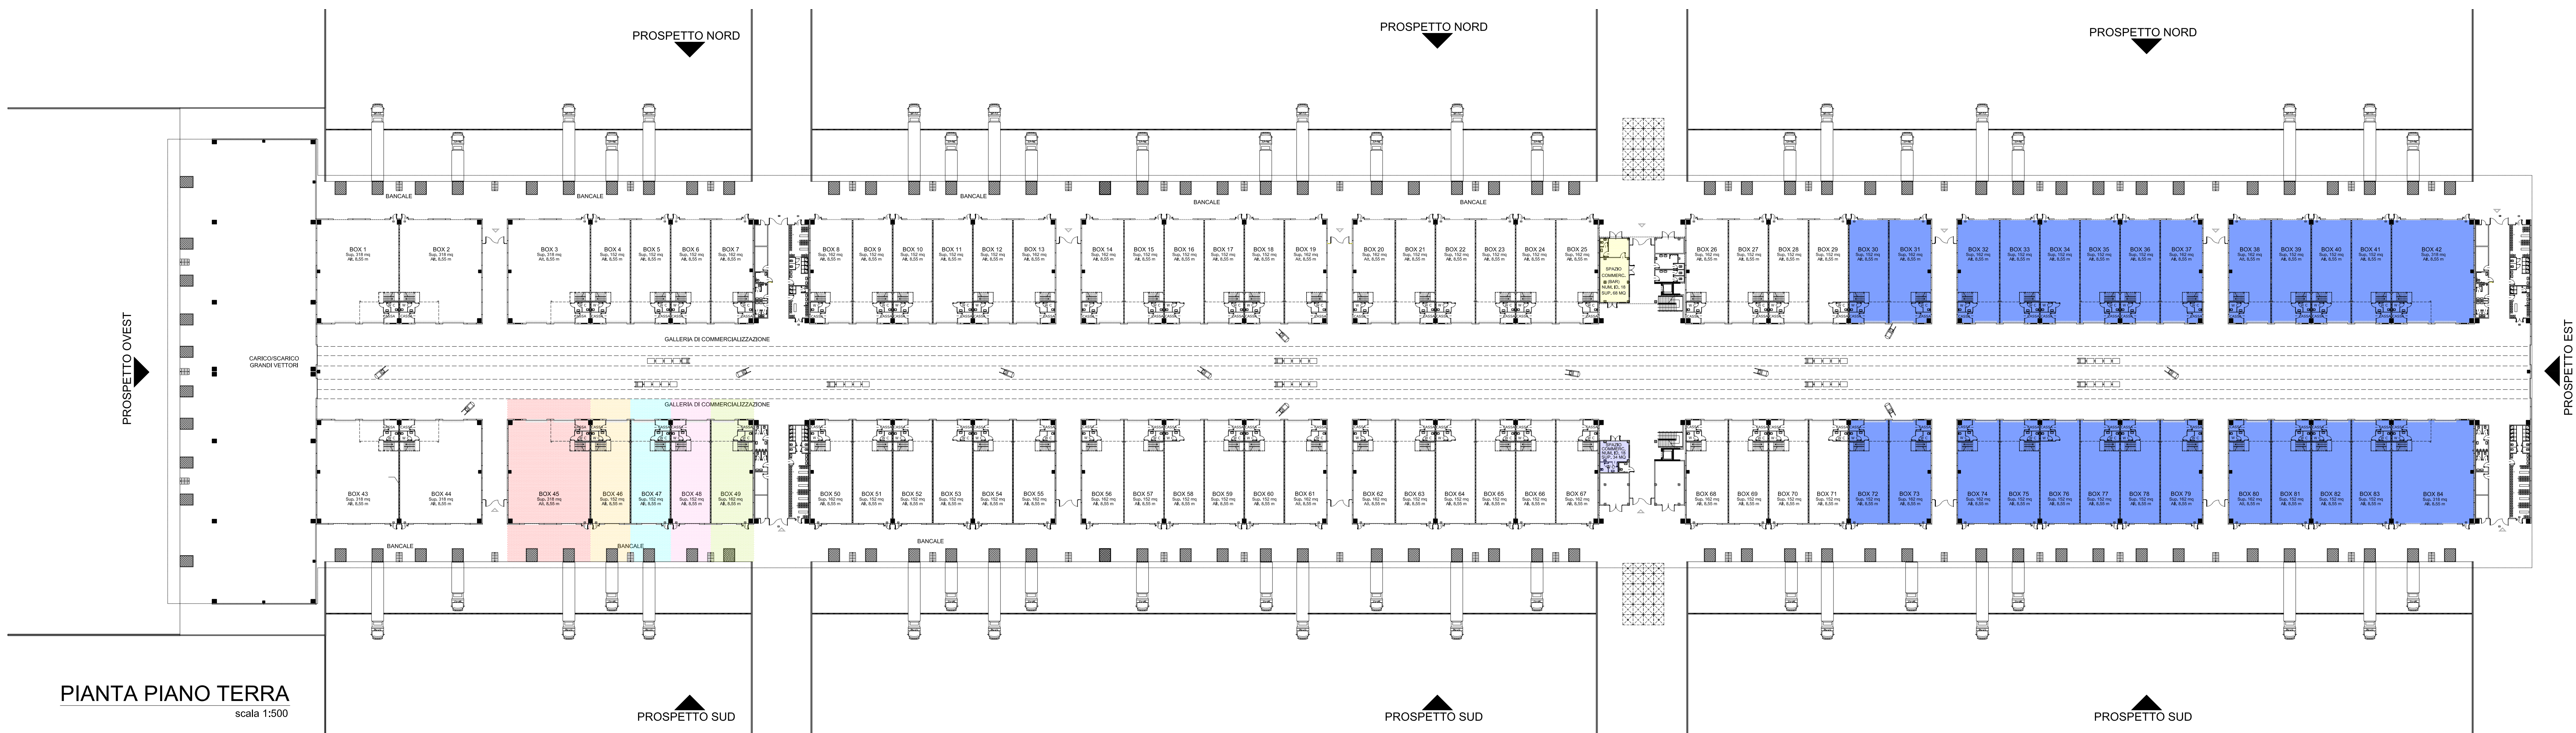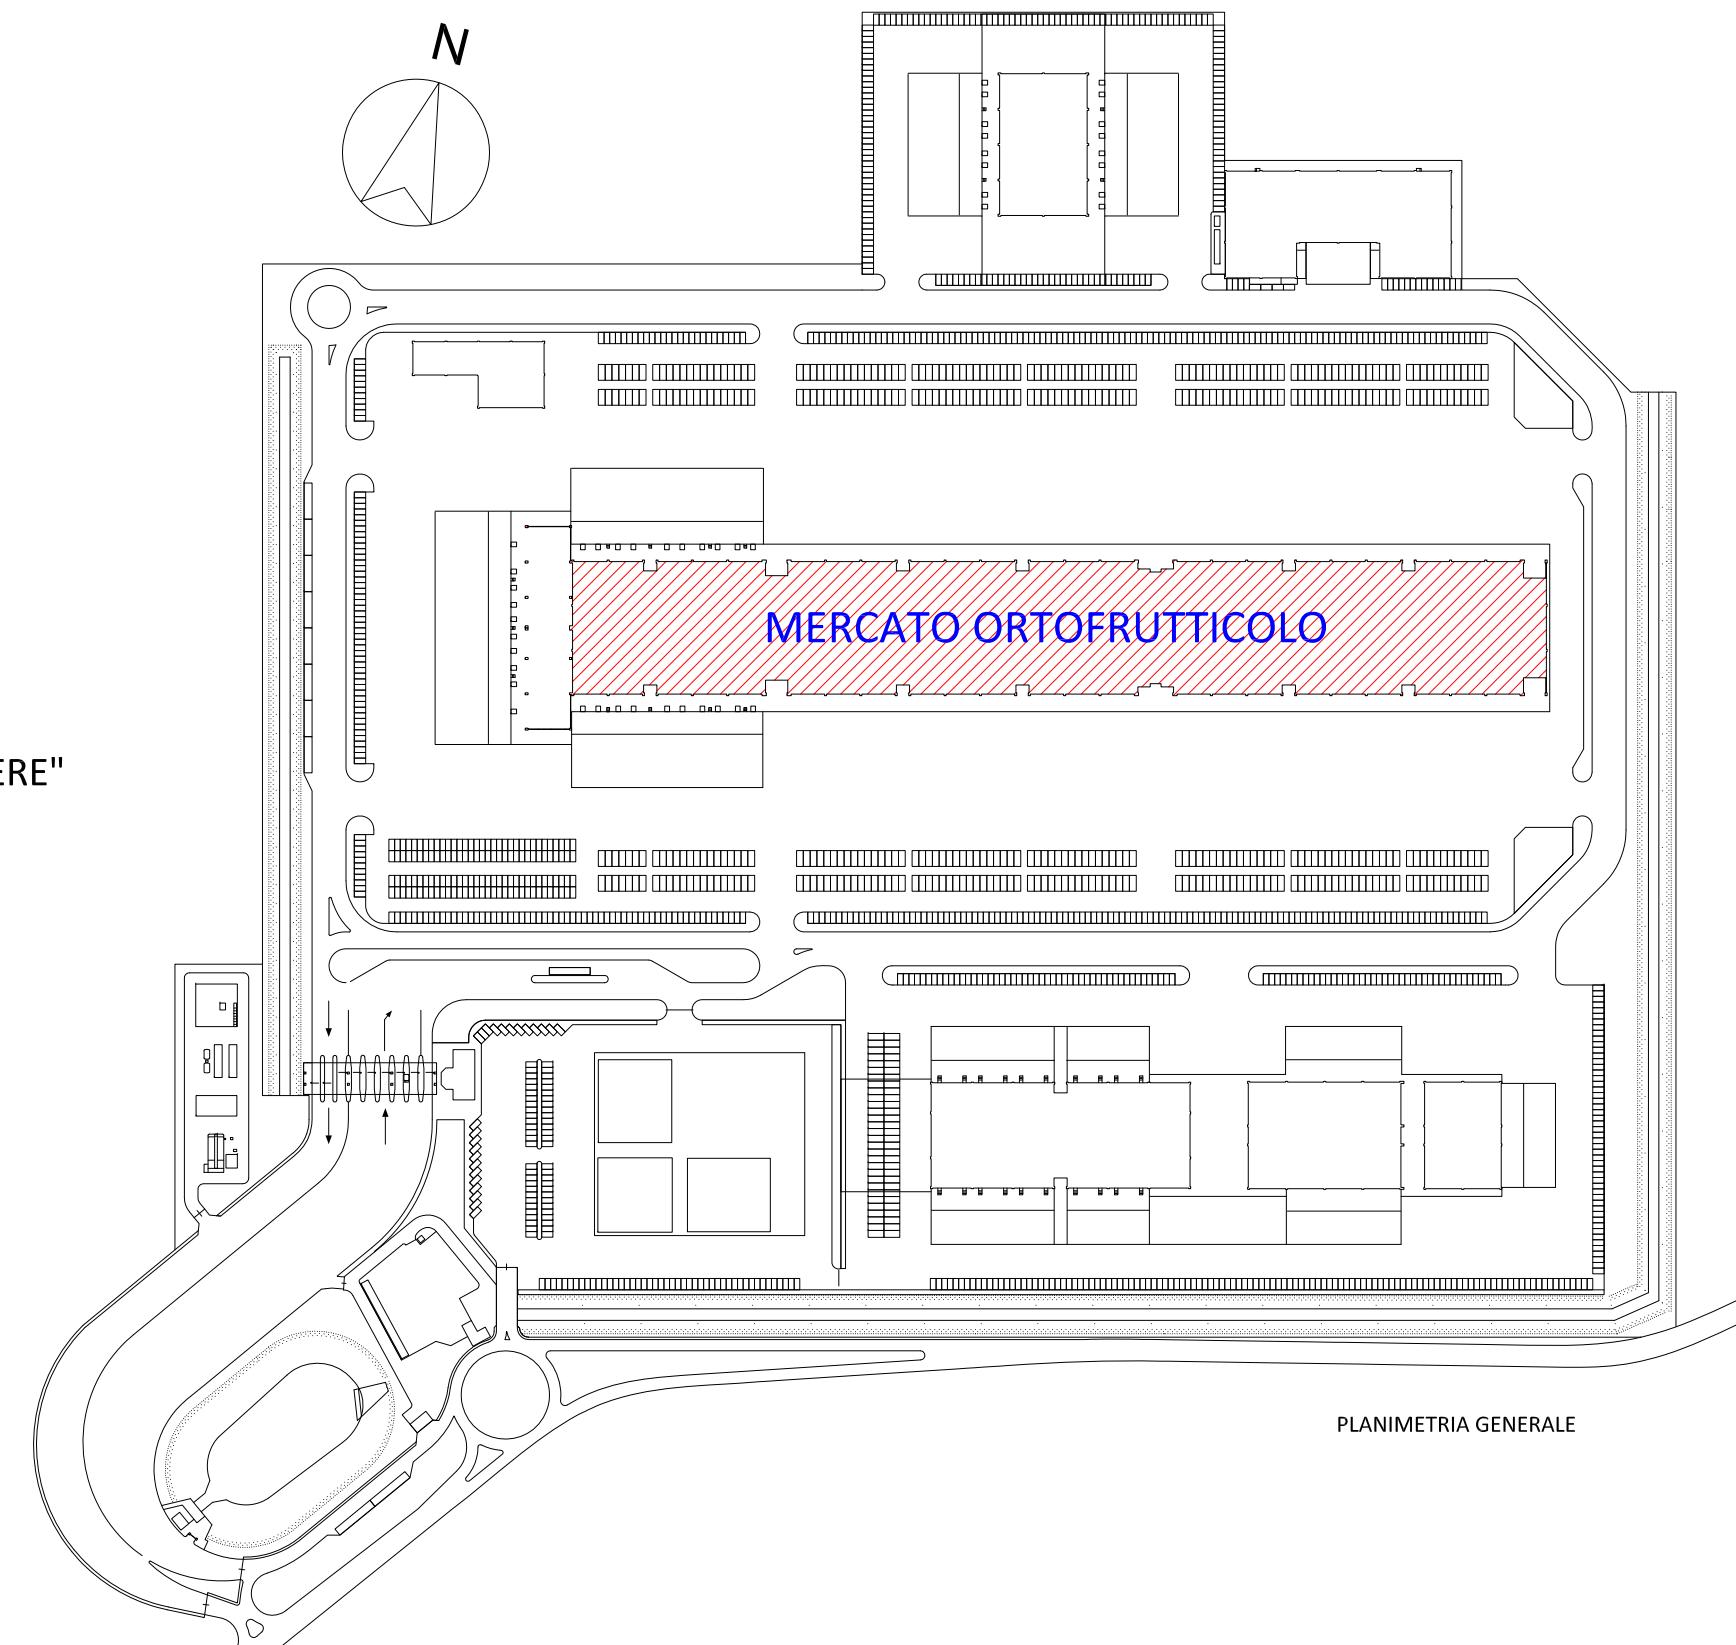


SCHEMA PLAN.

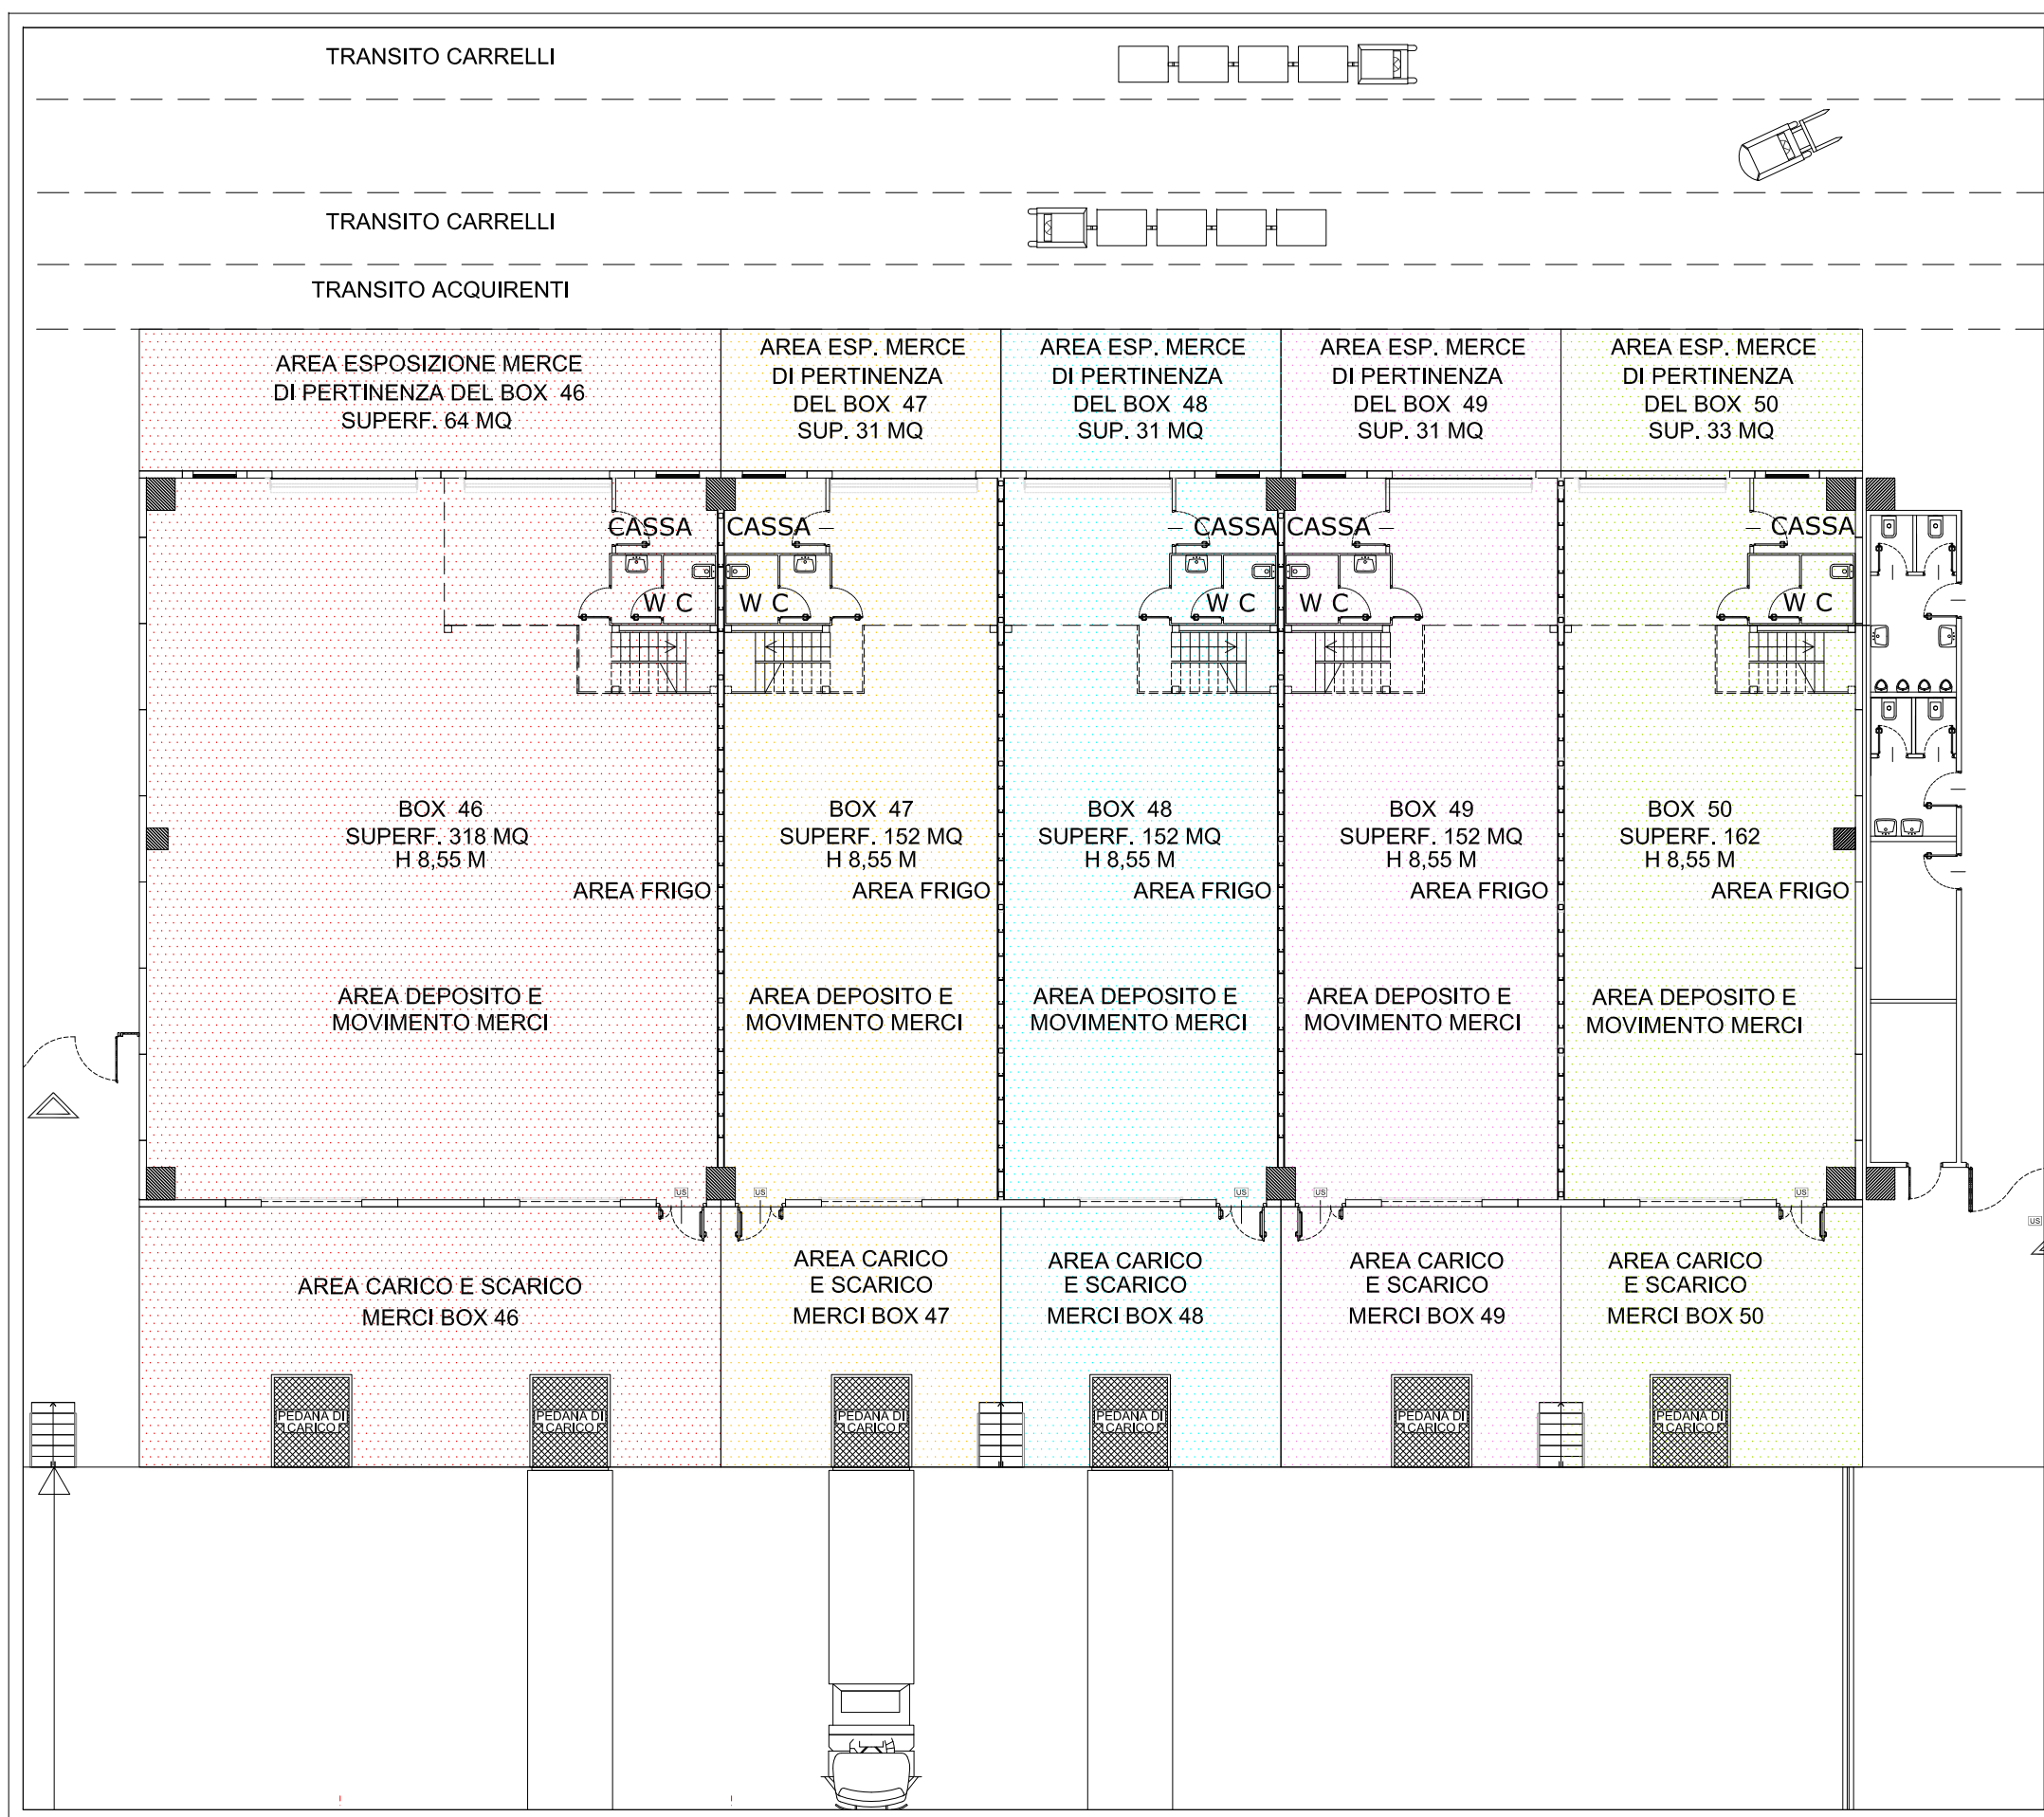

SCHEMA PLANIMETRICO BOX TIPO PIANO TERRA

SCALA 1:200

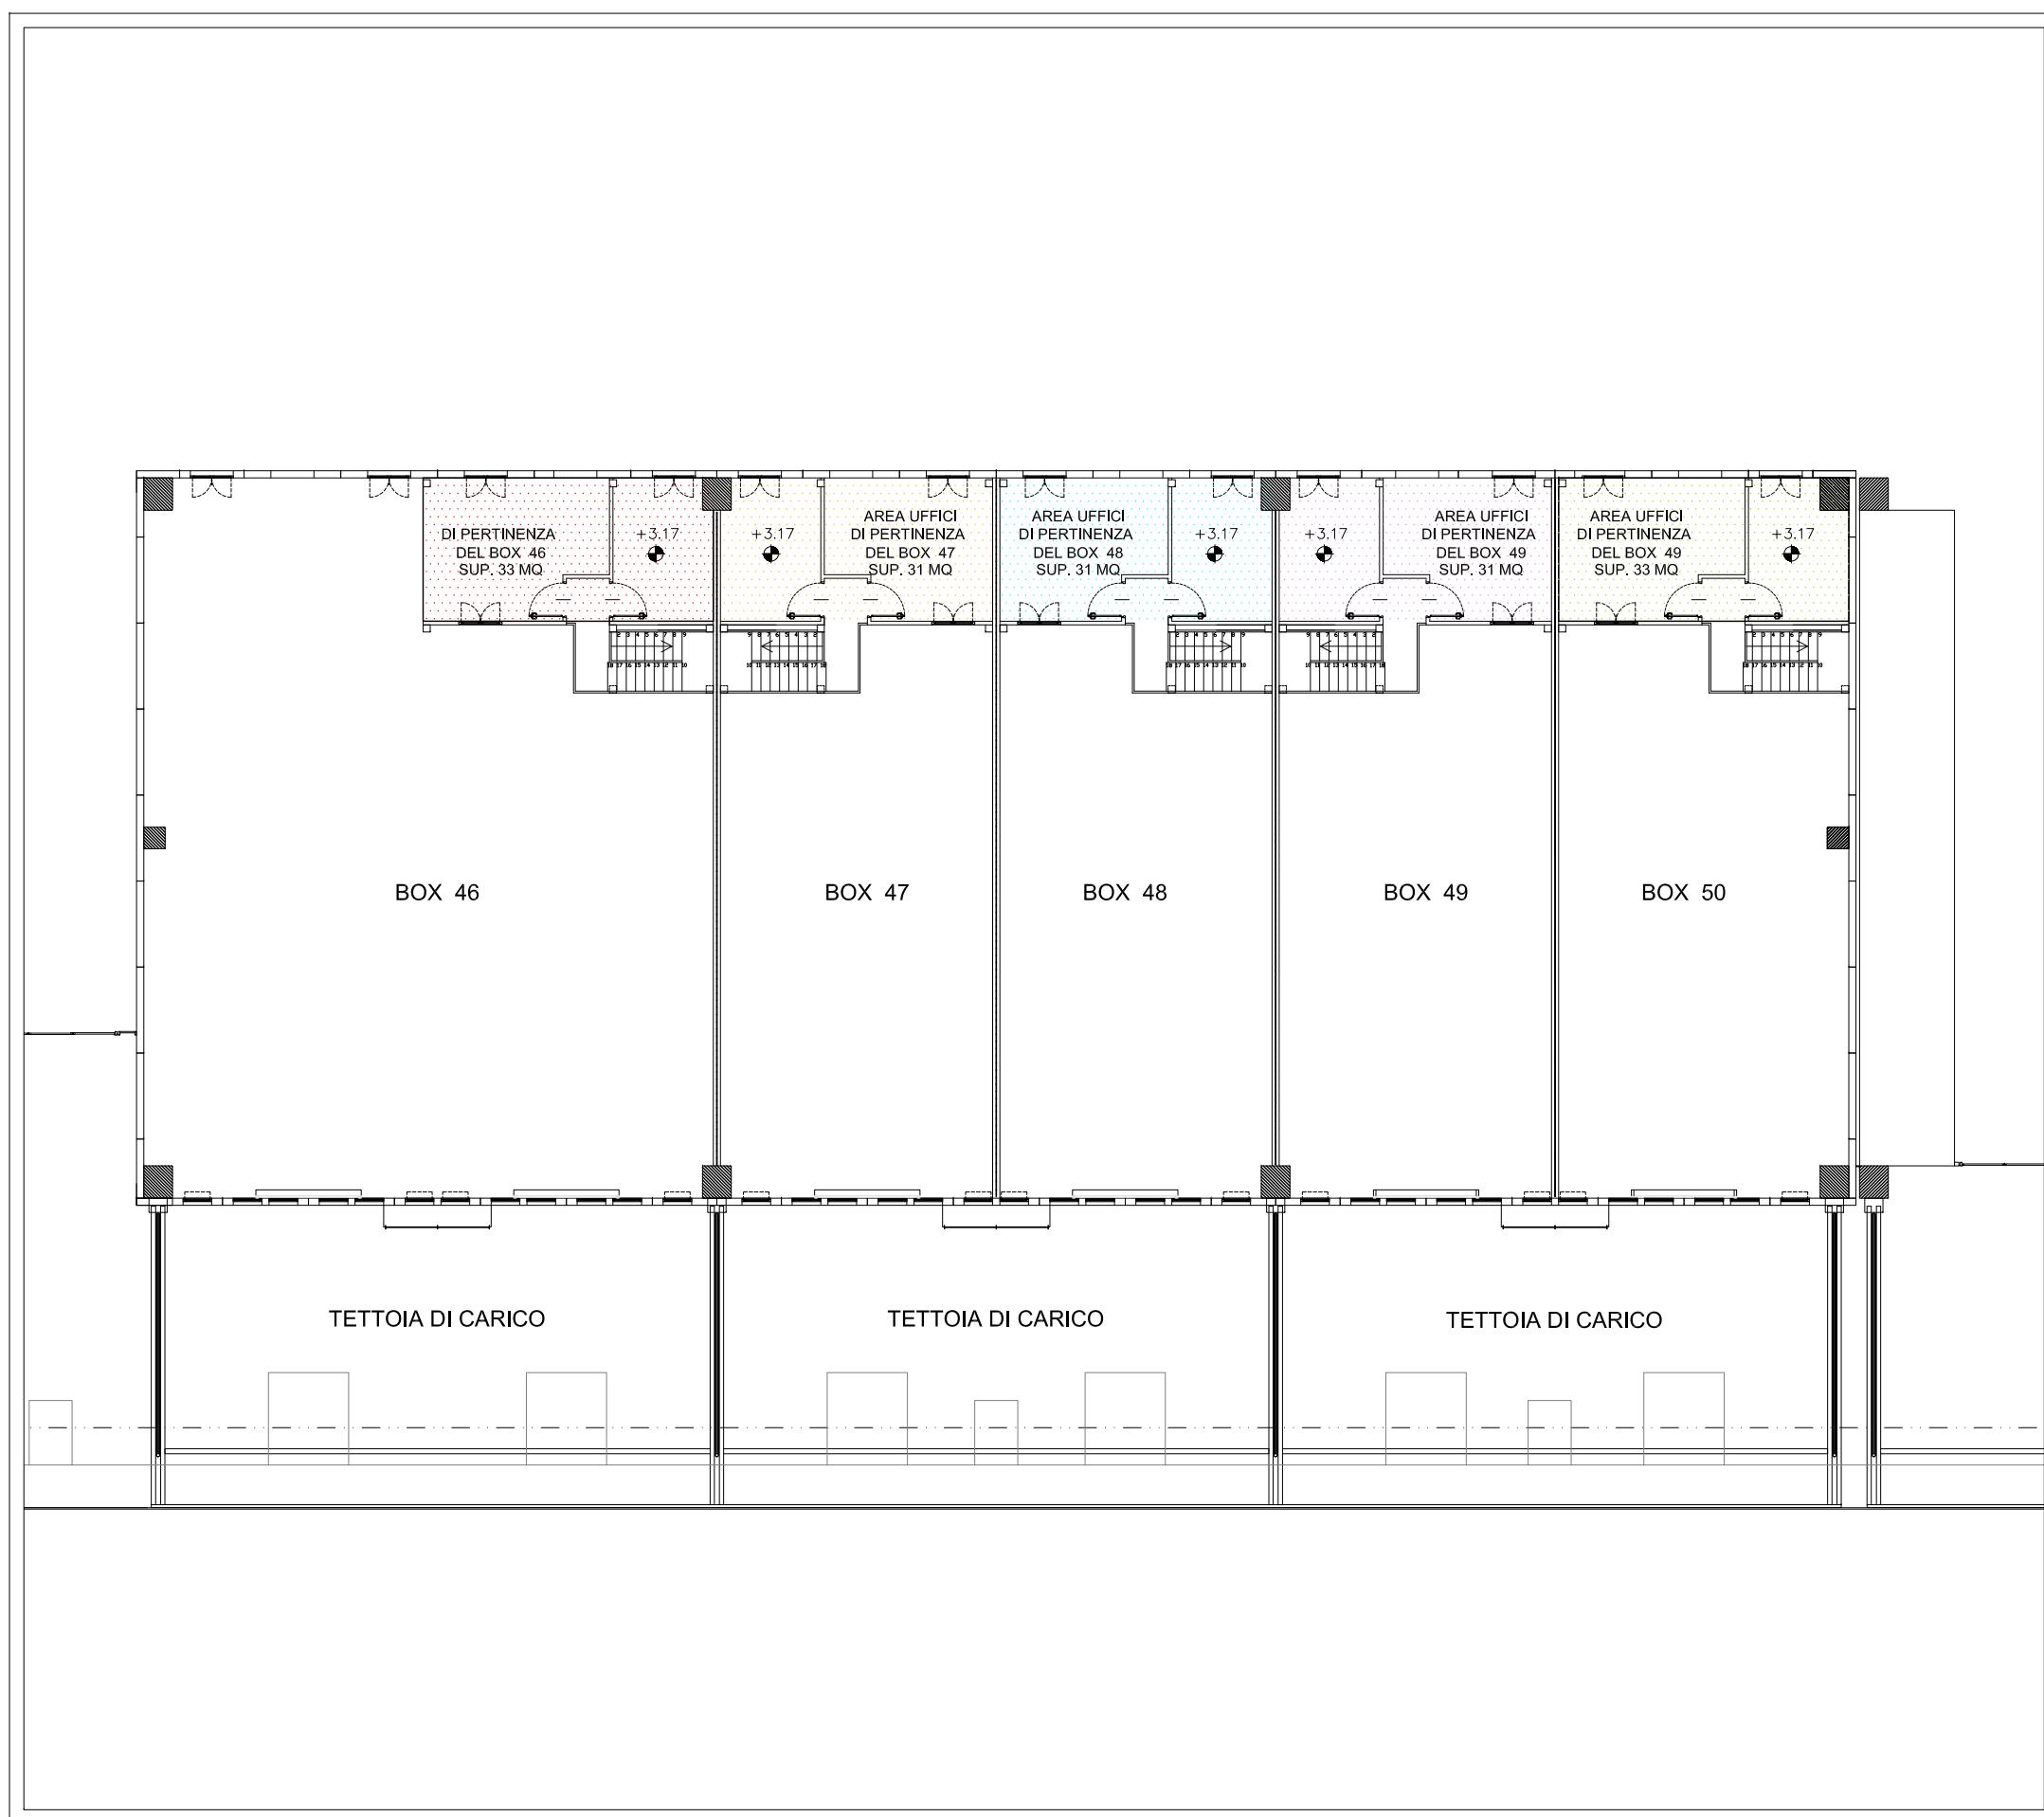

SCHEMA PLANIMETRICO SOPPALCO BOX TIPO

SCALA 1:200



FOTO BOX TIPO DA 383 MQ



FOTO BOX TIPO
DA 183/195 MQ

CONSORZIO MERCATI AGRO-ALIMENTARI SICILIA
S.C.P.A.

MINISTERO PER LO SVILUPPO ECONOMICO
FINANZIAMENTO PER I CENTRI AGROALIMENTARI ALL'INGROSSO
LEGGE 41/86 - DE.LOPE 21/12/88 - D.M. 2/2/90

MERCATO AGRO-ALIMENTARE
ALL'INGROSSO DI CATANIA




ELABORATO DA:

INTECH S.R.L.
VIALE ARTEALE ALAGONA N.39
CATANIA



PROGETTO: ESECUTIVO

STUDIO MONACO MARTINI
VIA RAIMONDO DA CAPUA 12 - ROMA

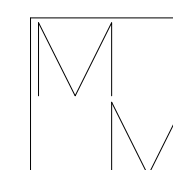

ARCHITETTONICO

ARGOMENTO: SUPERFICI DA ASSEGNARE

APPROVATO:
IL RESPONSABILE DEL PROCEDIMENTO

APPROVATO:

OGGETTO:

MERCATO ORTOFRUTTICOLO

DATA:

GENNAIO 2008

RAPP:

-

TAV.

01_REF

FILE:

Banda_ortofrutto

N° PROG:

01